
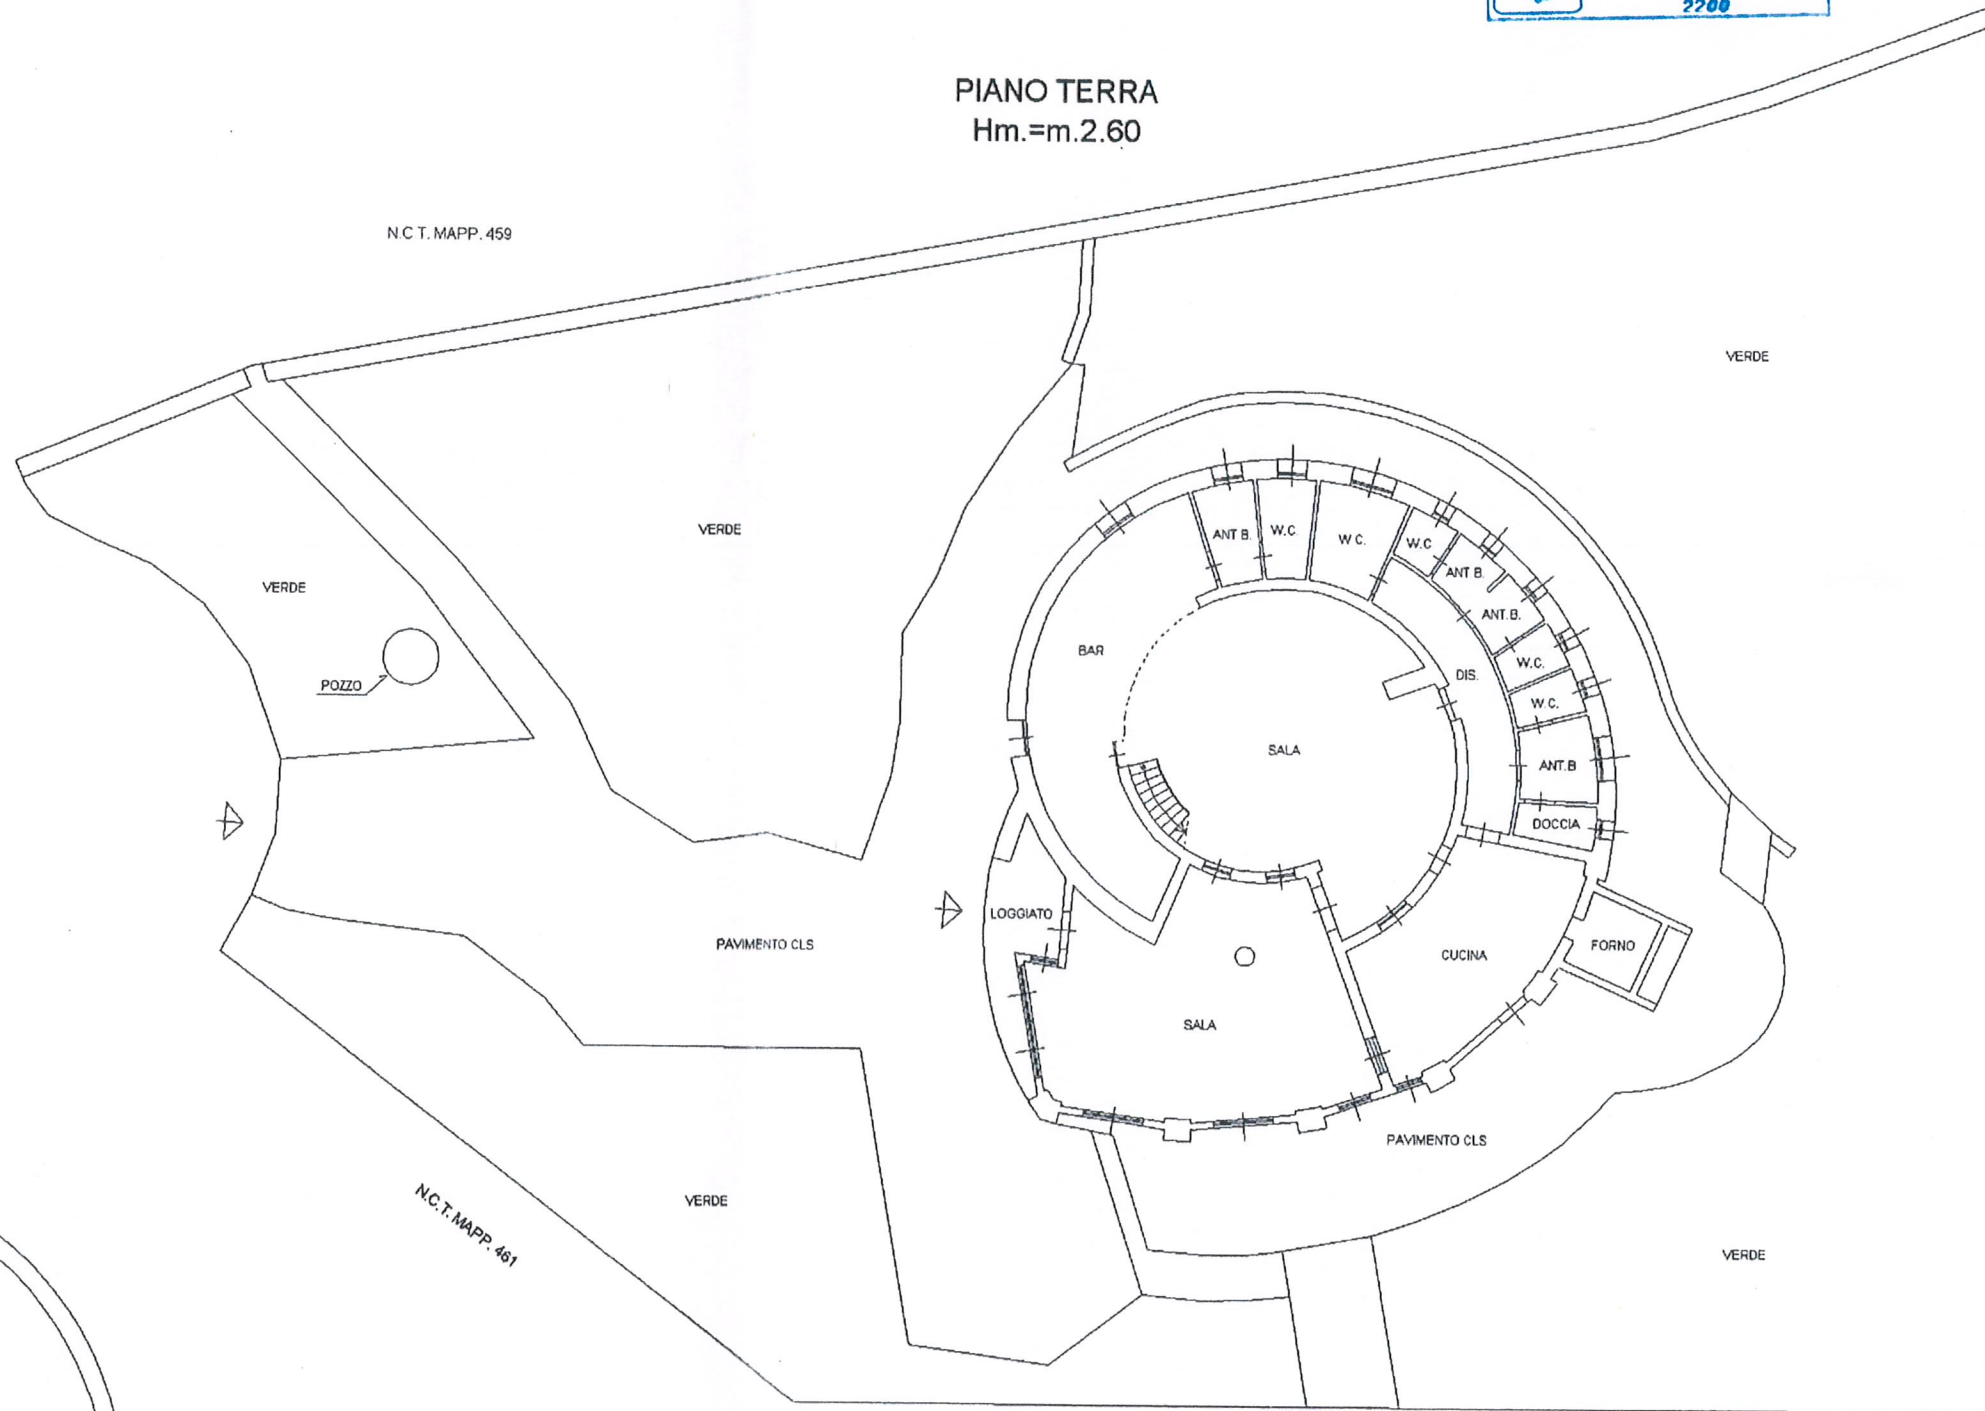


PIANO TERRA
Hm.=m.2.60

PIANO PRIMO
Hm.=m.3.50

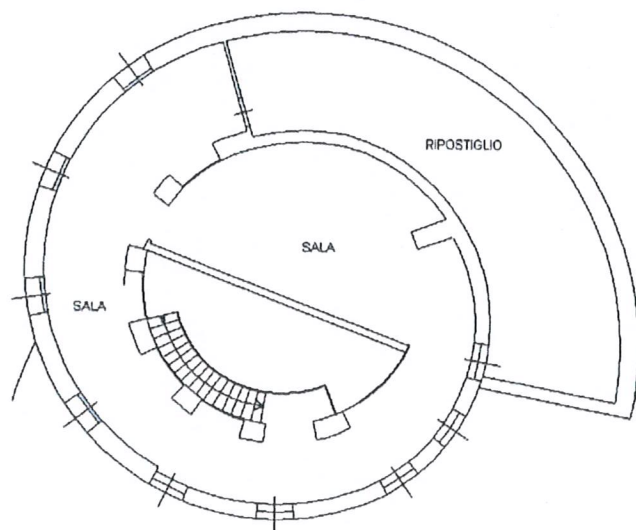

N.C.T. MAPP. 459

VERDE

POZZO

VERDE

PAVIMENTO CLS

N.C.T. MAPP. 461

VERDE

N.C.T. MAPP. 461

LOCALITA' ACQUA BONA


VERDE

N.C.T. MAPP. 461


VERDE

Nord



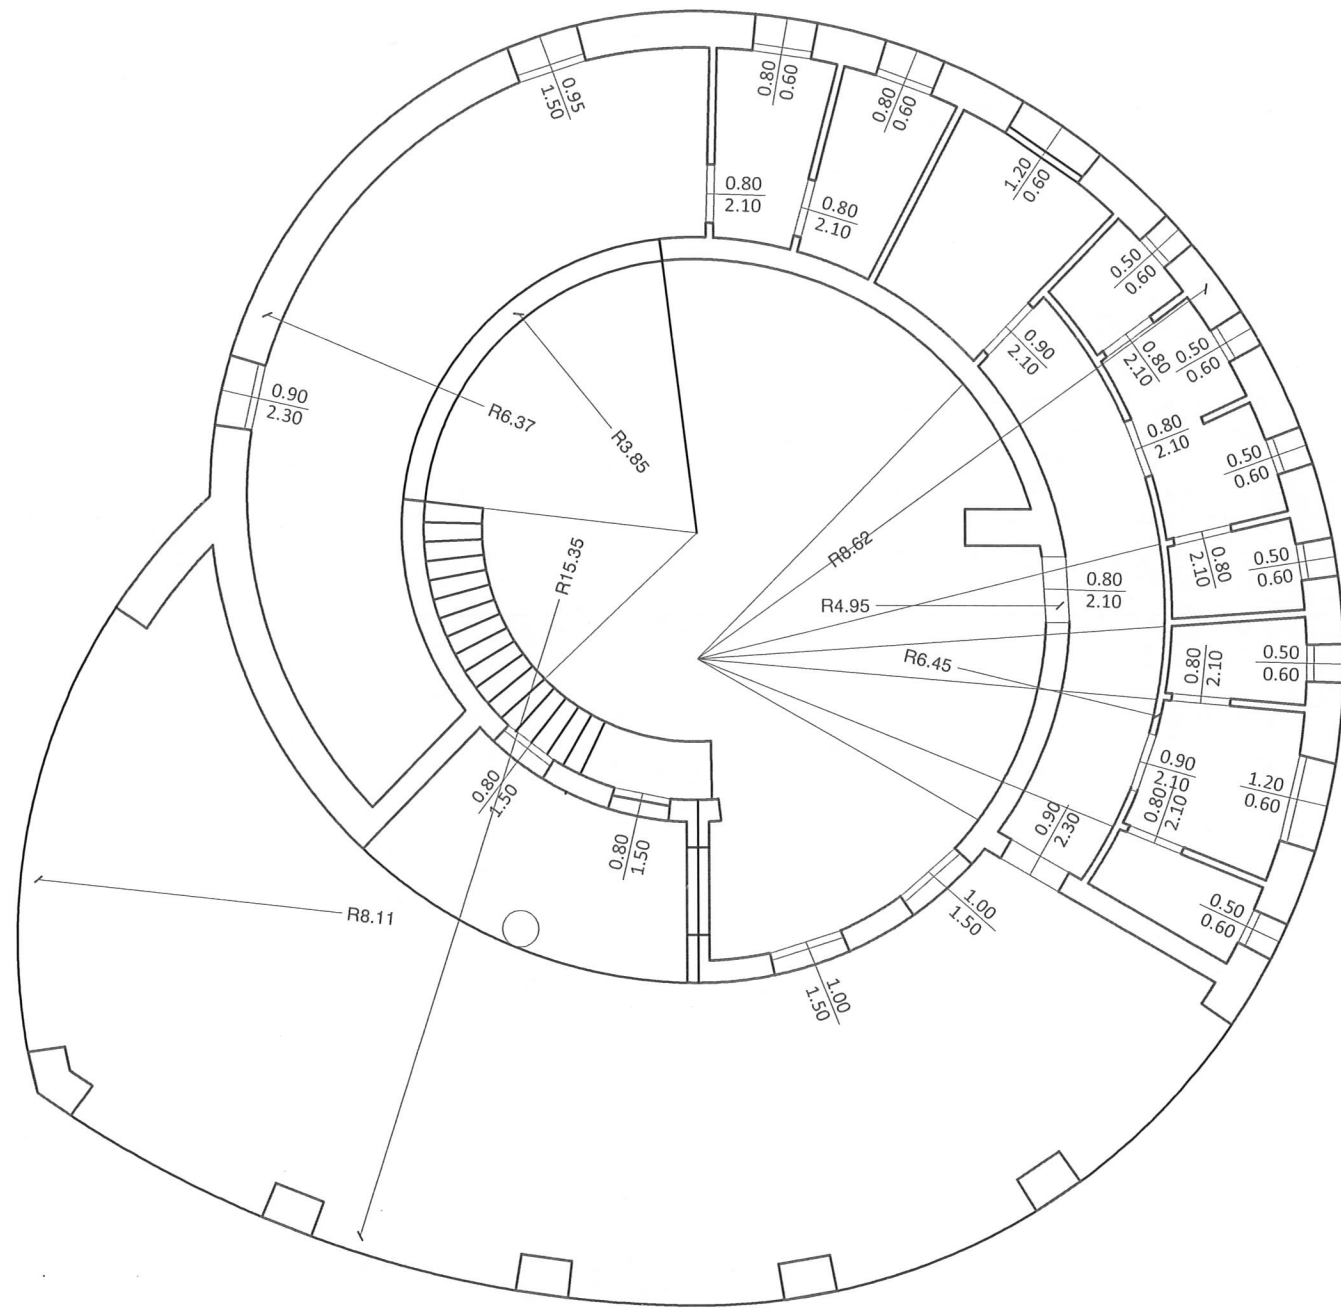

PIANTA
PIANO TERRA

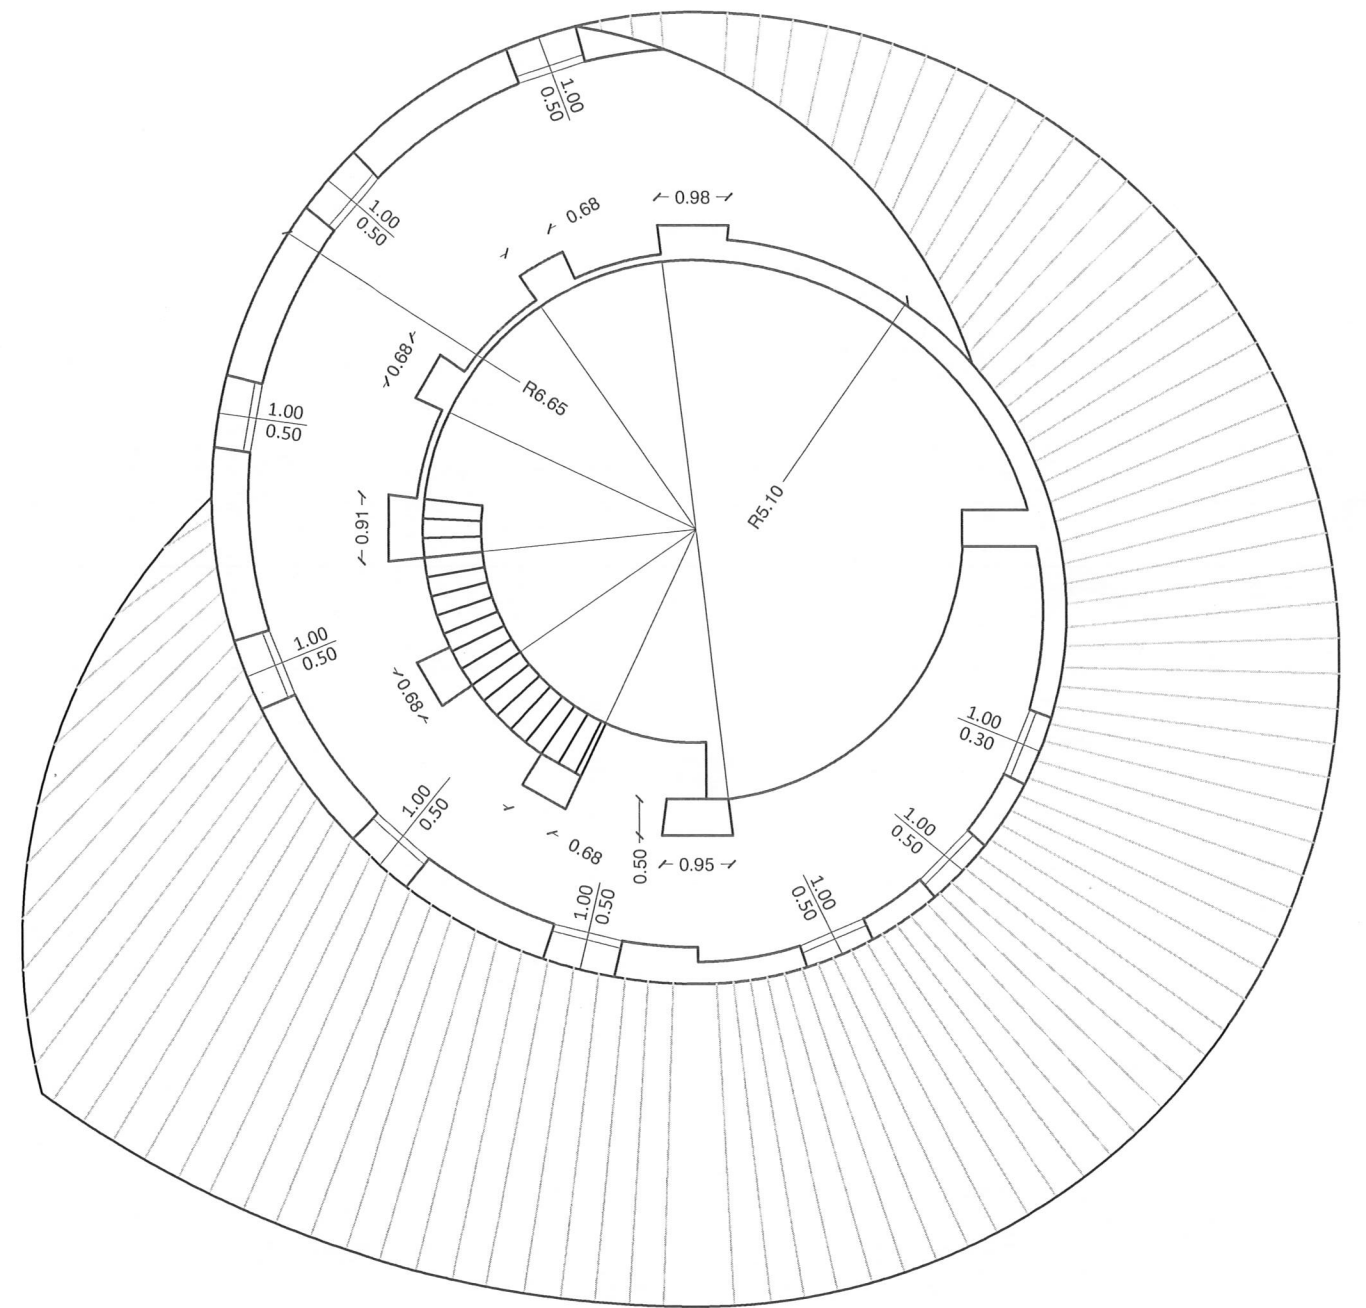

PIANTA
PIANO RIALZATO